


Voorbeeld: Inplantingsplan kapvergunning

30 meter

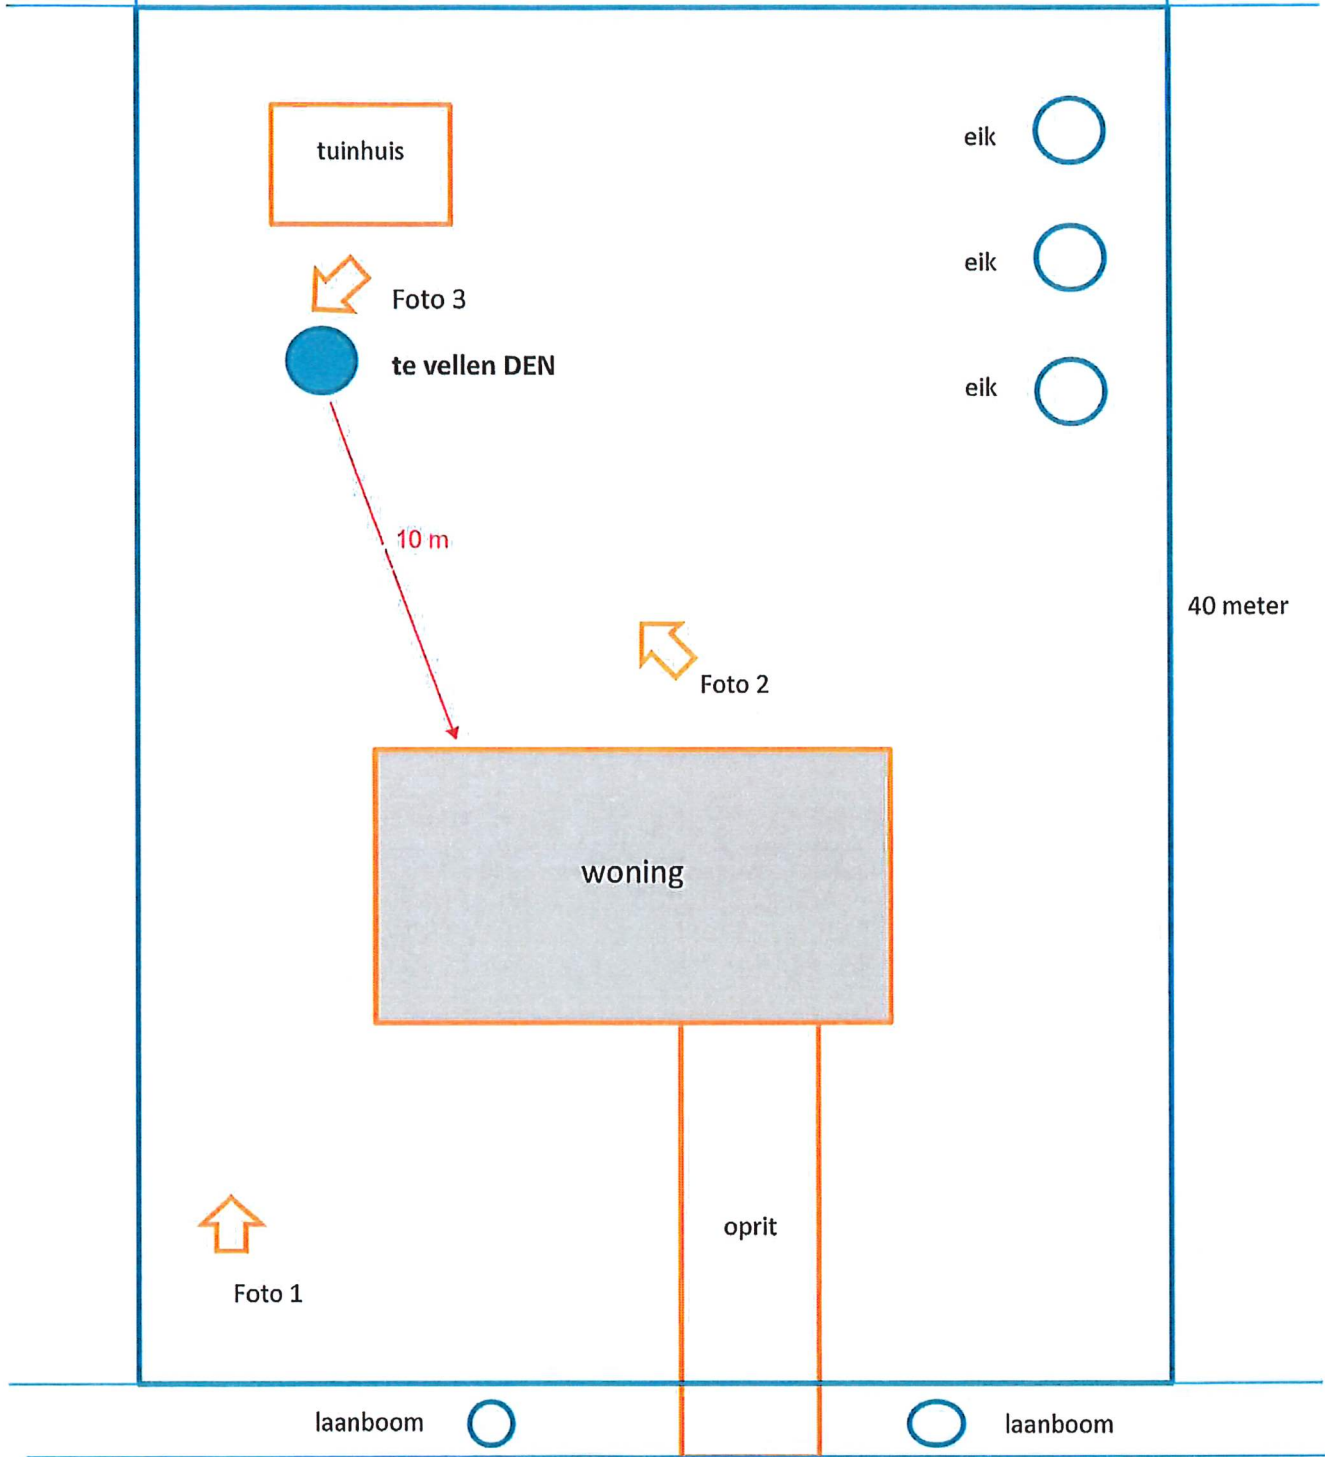

40 meter

Straatnaam + huisnummer

	Te vellen boom		Te behouden bomen	Naam aanvrager
				Adres aanvrager
	Schaal 1/200		N	