



**DVRUP De Vogelenzang
Gemeente Schilde**


**Grafisch register compensaties
planbaten en planschaden**


Legende


 geen plancompensatie

bestemmingswijziging

 van landbouw naar recreatie

 van groen naar recreatie

 van wonen naar recreatie

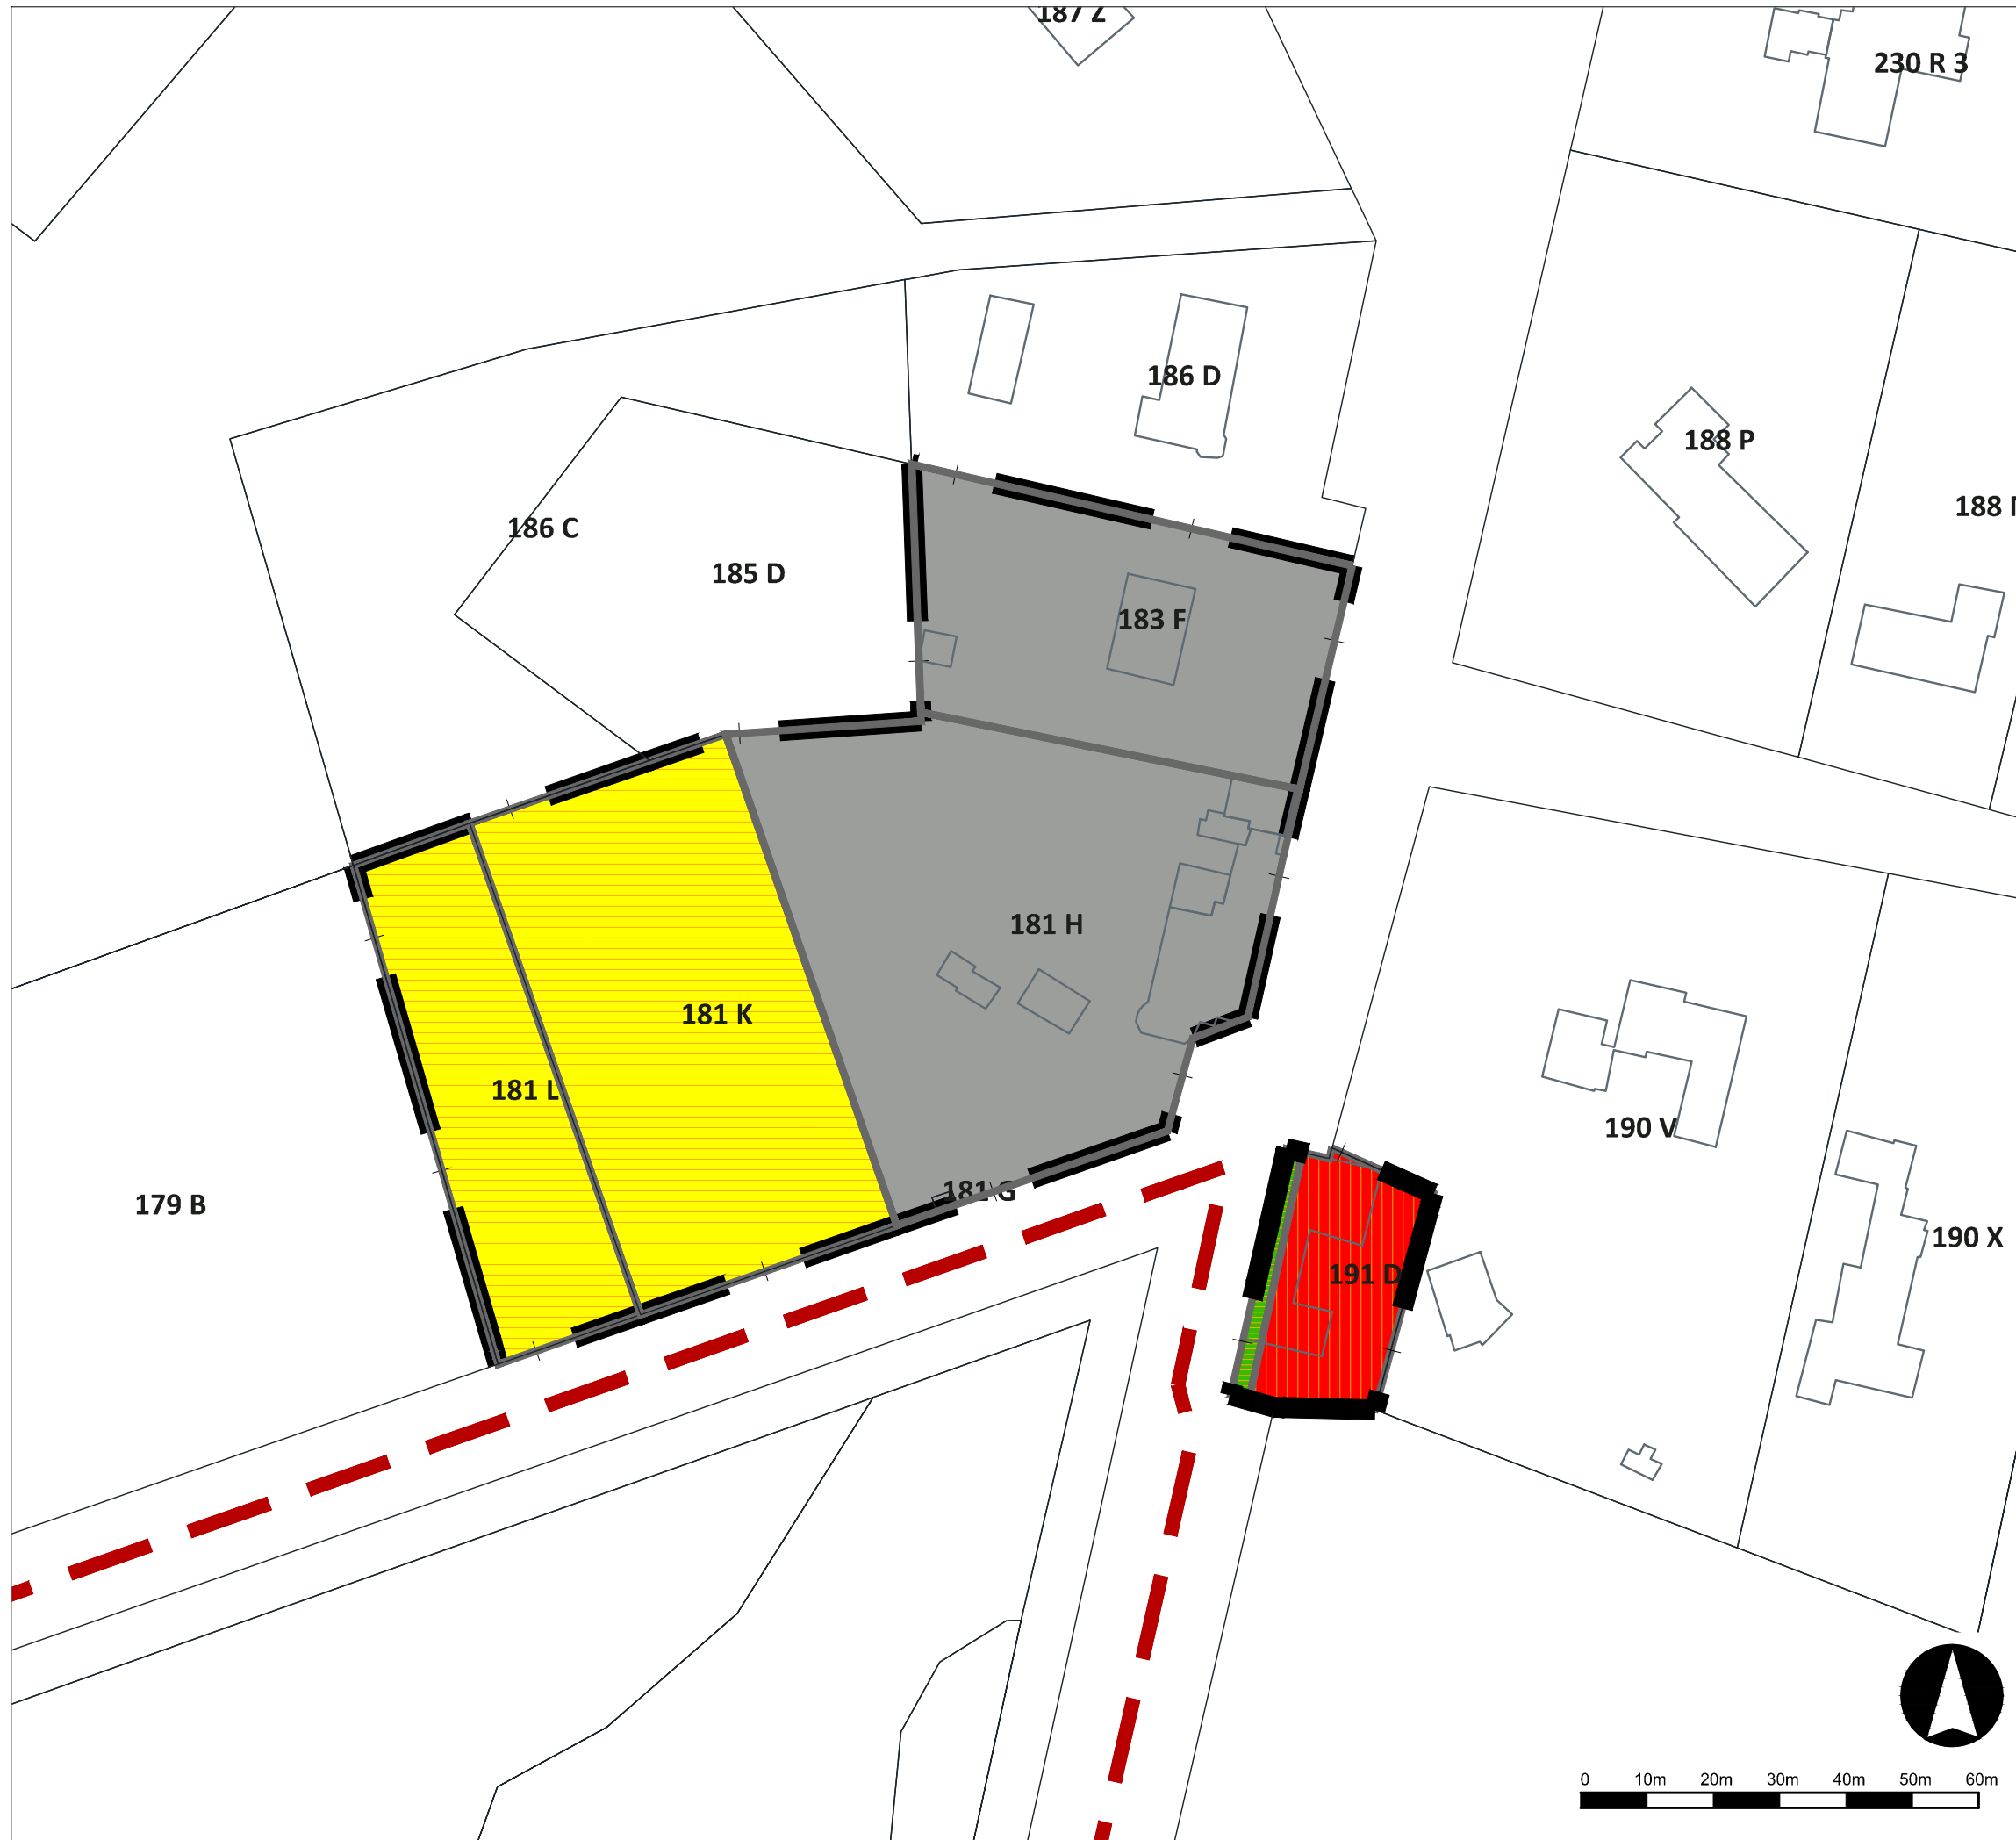

Bron:

- GRB, AGIV, 2019

Dit register geeft, conform de geciteerde wetgeving, de percelen weer waarop een bestemmingswijziging gebeurt die aanleiding kan geven tot vergoeding of heffing. De opname van percelen in dit register houdt dus niet in dat sowieso een heffing zal worden opgelegd of dat een vergoeding kan worden verkregen. Voor elke van de regeling gelden voorwaarden, uitzonderings- of vrijstellingsgronden die per individueel geval beoordeeld worden. Het register kan dus geen uitsluitel geven over de toepassing van die voorwaarden, uitzonderings- of vrijstellingsgronden. Zoals bepaald in art. 2.2.2 §1, eerste lid, 7° en 8° van de Vlaamse Codex ruimtelijke ordening

Kenmerk: 4230785008/PCA

Datum: Augustus 2021

Plannr.: 01/01

Formaat: A3

Schaal: 1:1.000

